SITUAČNÍ VÝKRES - NÁVRH STAVBY

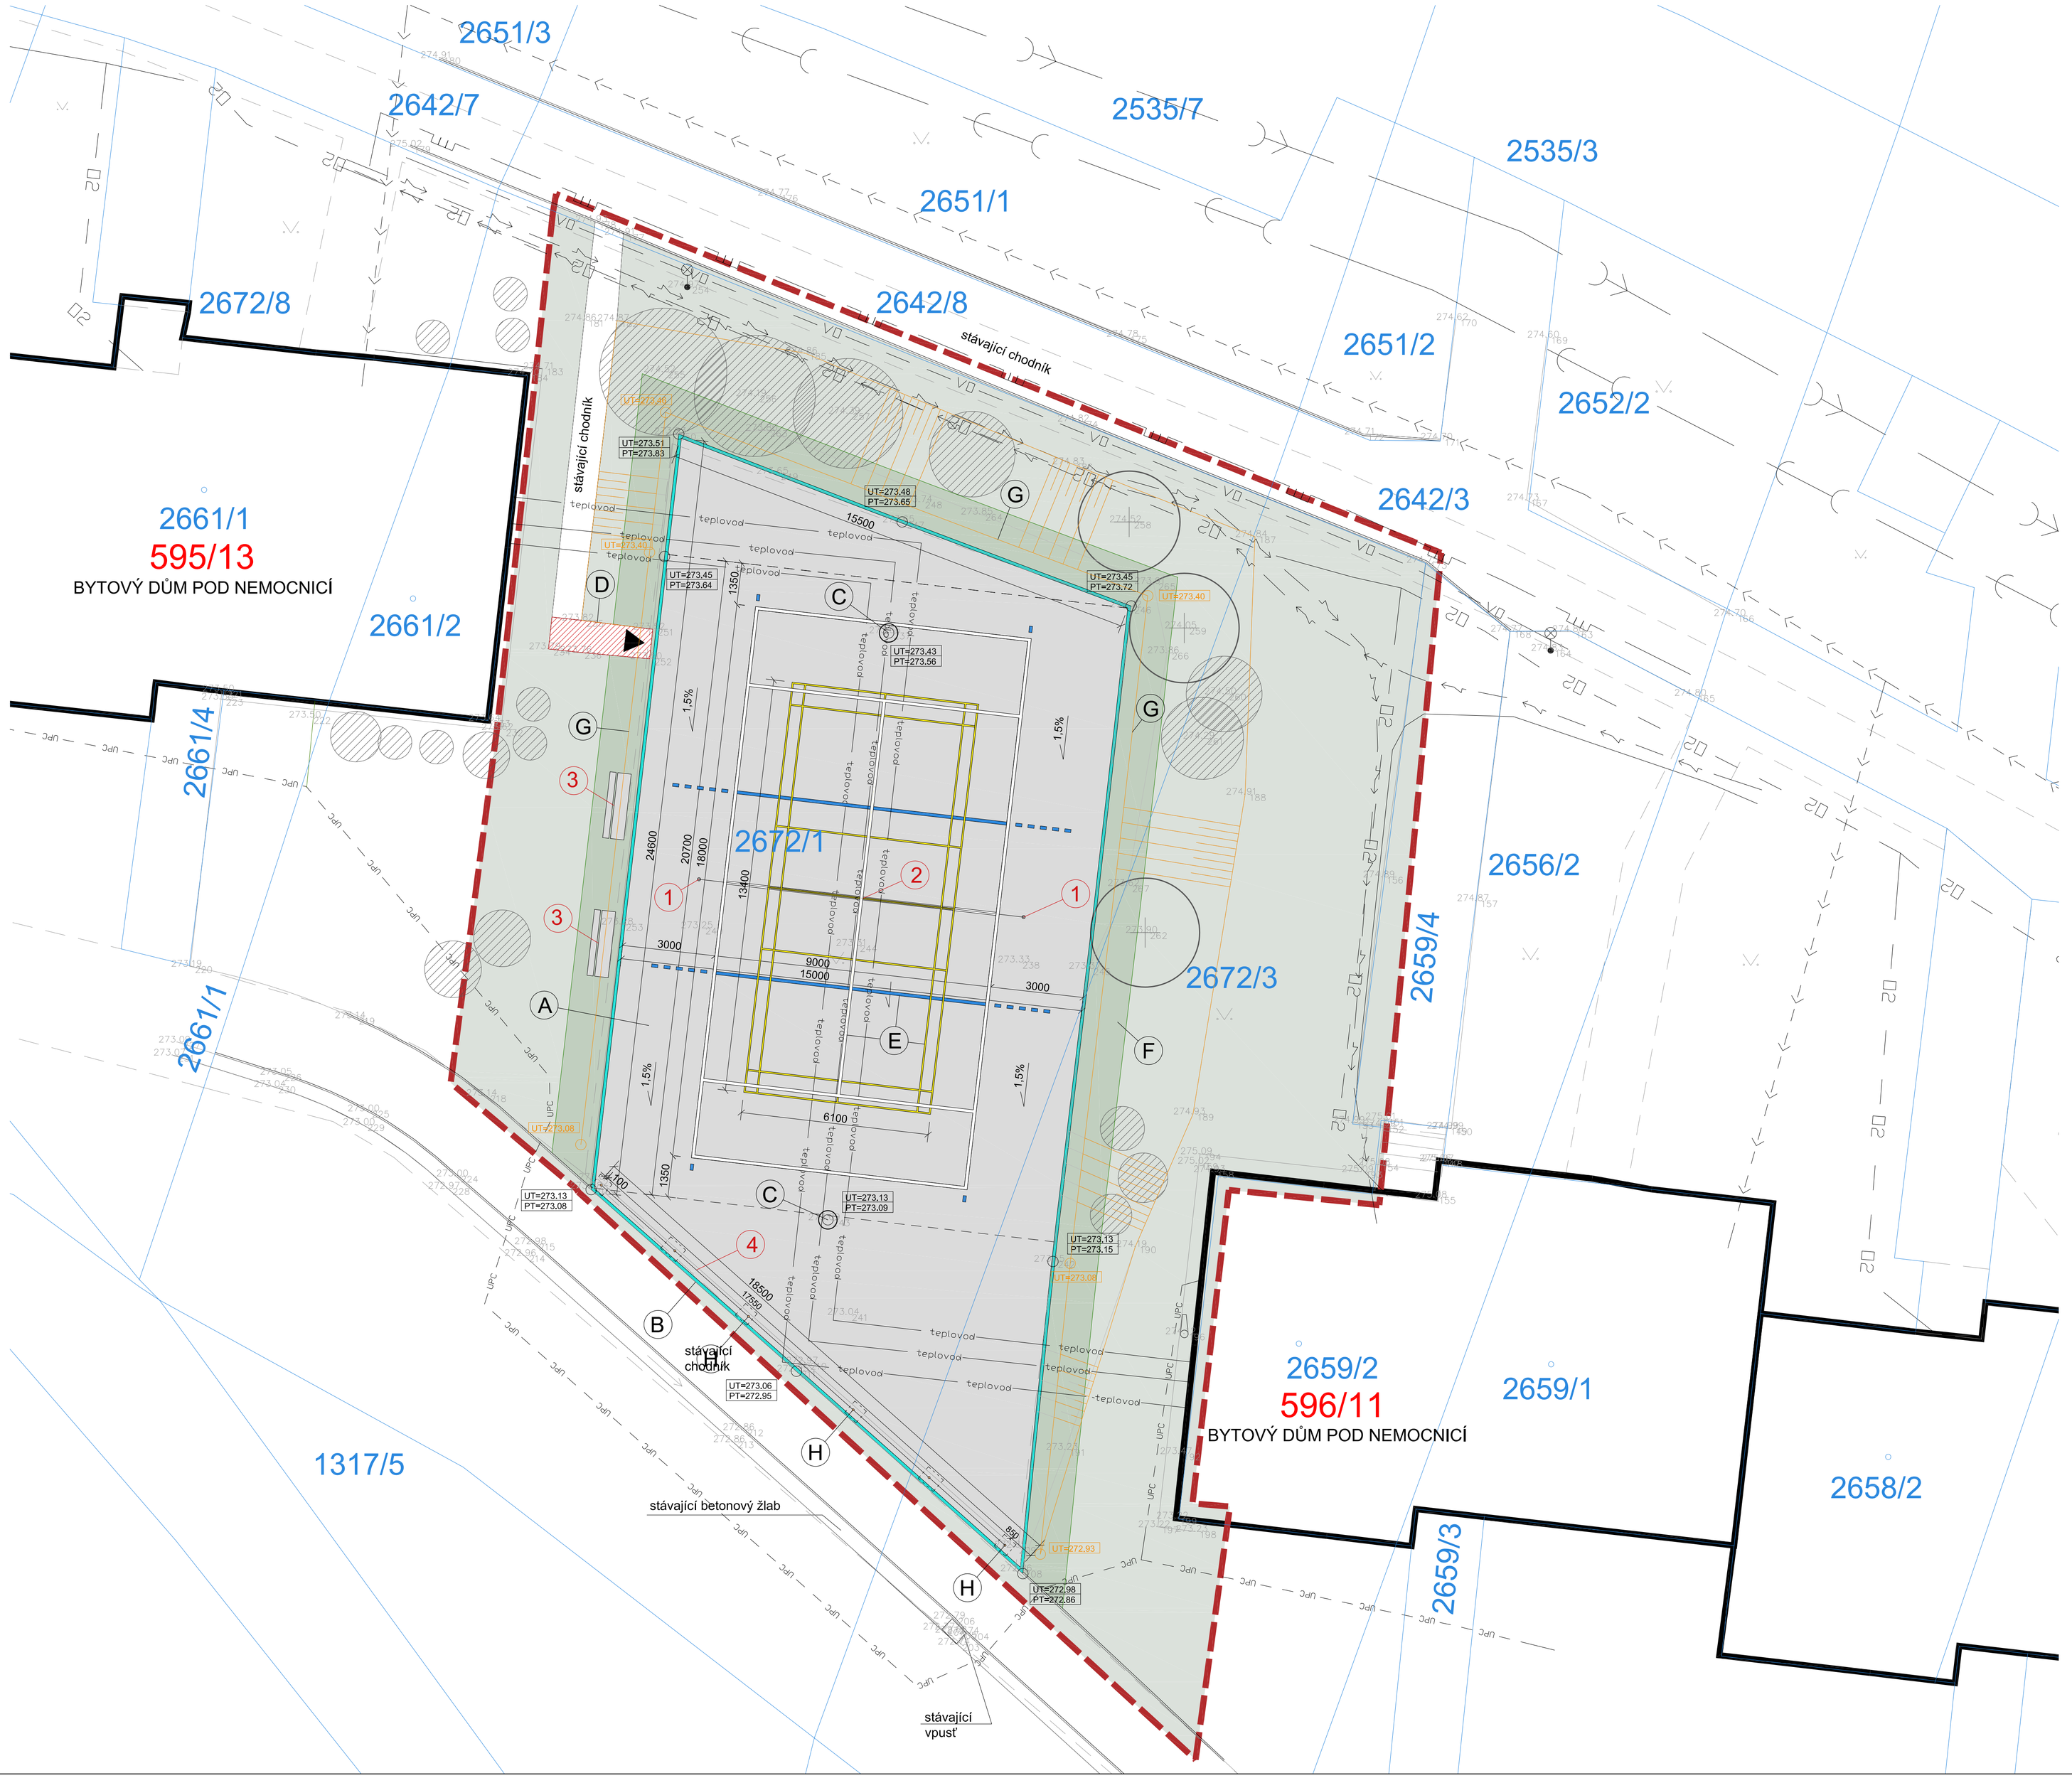

LEGENDA STÁVAJÍCÍCH PRVKŮ:

- 3245/4 — HRANICE KN
- 281/10 — Č. POPISNÉ A Č. ORIENTAČNÍ
- HRANICE ŘEŠENÉHO ÚZEMÍ
- STÁVAJÍCÍ OBJEKTY BUDOV
- STÁVAJÍCÍ LAMPY VO

LEGENDA ZELEŇE:

- STÁVAJÍCÍ STROMY
- STÁVAJÍCÍ KEŘE

LEGENDA POVRCHŮ:

- HRACÍ PLOCHA - ŠEDÁ, cca 419 m² stěrkový akrylátový povrch
- CHODNÍKOVÝ OBRUBNÍK BETONOVÝ, cca 91 m 1000/100/250mm, barva šedá přírodní
- STÁVAJÍCÍ ZATRAVNĚNÍ, cca 428 m²
- NOVÉ ZATRAVNĚNÍ, cca 104 m²

LEGENDA HŘIŠŤ:

- HŘIŠTĚ NOHEJBAL - BÍLÉ ČÁRY rozměry se zázemím: 15,0 x 20,7 m rozměry kurtu: 9,0 x 18,0 m
- HŘIŠTĚ VOLEJBAL - OBVOD BÍLÉ + MODRÉ ČÁRY rozměry se zázemím: 13,0 x 24,0 m rozměry kurtu: 9,0 x 18,0 m
- HŘIŠTĚ BADMINTON - ŽLUTÉ ČÁRY rozměry kurtu: 6,1 x 13,4 m

LEGENDA MOBILIÁŘE:

1. UNIVERZÁLNÍ SLOUPKY PRO NOHEJBAL A VOLEJBAL
2. SÍŤ PRO NOHEJBAL A VOLEJBAL
3. LAVIČKA
4. ZAHRAZOVACÍ SÍŤ VČETNĚ SLOUPKŮ

LEGENDA STÁVAJÍCÍCH INŽENÝRSKÝCH SÍTÍ:

- teplovod — TEPLOVOD
- PODZEMNÍ VEDENÍ NN
- VO — PODZEMNÍ VEDENÍ VO
- PODZEMNÍ VEDENÍ STL
- PODZEMNÍ VODOVOD
- UPC — PODZEMNÍ VEDENÍ UPC
- D2 — PODZEMNÍ VEDENÍ TELEFÓNICA

POZNÁMKA:

A. Stávající asfaltová povrch bude vybourán v celé tloušťce dle skladby konstrukce, včetně obrubníku.
B. Nový chodníkový obrubník, který bude lemovat sportovní plochu, nahradí stávající zahradní obrubník chodníku v šíři vybourané asfaltové plochy.
C. V rámci bouracích prací budou demontovány stávající poklopy šachet k teplovodnímu vedení a budou nahrazeny novými poklopy opatřenými na horním líci akrylátovou stěrkou. Poklopy budou osazeny horní hranou 3 mm nad rovinu nové výškové úrovně nového sportovního povrchu.
D. Betonová dlažba stávajícího chodníku bude přeskládána, aby navazovala na novou výškovou úroveň nové sportovní plochy.
E. Čárování hrací plochy bude provedeno akrylátovým nátěrem v příslušných barvách, viz legenda hřišť.
F. Po ukončení stavebních prací bude kolem nového sportoviště provedeno nové zatravnění a to do vzdálenosti min. 1,5 m od obrubníku sportovní plochy. Dále bude provedeno zatravnění všude tam, kde bouracími a stavebními práce (případně jiné s nimi spojené práce) stávající zatravnění znehodnotili.
G. Terén okolo sportovní plochy bude do vzdálenosti min. 0,5 m od okraje obrubníku vyrovnán do roviny a jeho výšková úroveň bude 5 cm pod hranou obrubníku.
H. Základová patka zahrazovací sítě dodrží ochrané pásmo vedení veřejné komunikační sítě UPC (1,5m po stranách krajní hrany vedení) a ochranné pásmo teplovodního vedení (1m od stavební konstrukce ŽB šachty) , které budou vytyčeny před zahájením stavby.

STAVEBNÍ ÚPRAVY DĚTSKÉHO SPORTOVNÍHO HŘIŠTĚ V LOKALITĚ POD NEMOCNICÍ MEZI BYTOVÝMI DOMY Č. 11-13 V MČ BRNO - BOHUNICE

k.ú. Bohunice, p.č. 2672/1 a 2672/3

INVESTOR/ CLIENT	**Statutární město Brno, MČ Brno - Bohunice Dětská 3, 625 00 Brno**
ARCHITEKT/ ARCHITECT	DIMENSE v.o.s. , HRNČÍŘSKÁ 15, 602 00 BRNO ČESKÁ REPUBLIKA/ THE CZECH REPUBLIC WWW.DIMENSE.CZ, E-MAIL: INFO@DIMENSE.CZ
AUTORIZOVAL	**Ing. arch. Aleš Putna**
KONTROLOVAL / CHECKED BY	**Ing. arch. Aleš Putna**
KRESLIL / PREPARED BY	**Ing. arch. Libor Urbánek**
FÁZE/ PHASE	**DOKUMENTACE PRO ÚR A REALIZACI**
ČÁST/ PART	**-**
NÁZEV VÝKRESU/ DRAWING TITLE	**SITUAČNÍ VÝKRES - NÁVRH STAVBY**

DATUM/ DATE	**08/ 2013**
FORMÁT/ FORMAT	**A1**
MĚŘÍTKO/ SCALE	**1 : 100**
PROJEKT Č./ PROJECT NO.	**3913/Boh/RDS**
Č. VÝKRESU/ DRAW. NO.	**D.1**
REVIZE/ REV.	**00**